



Einwohnergemeinde Wichtrach

Änderung der Grundordnung - ZPP Nr. 7 "Hagacher"

Änderung im ordentlichen Planerlassverfahren

Änderung Zonenplan 1 Siedlung Parzelle Nr. 903

Öffentliche Auflage

Bern, 17. März 2025

1943_ZP_Änderung_ZPP_Hagacher - bb

Massstab: 1:1'500

Planformat: A4

Legende



Aenderungssperimeter

Festlegungen ZPP Nr. 7 "Hagacher"



Zone mit Planungspflicht

Hinweise



rechtskräftige Überbauungsordnung



Zone mit Planungspflicht



Wohnzone W1



Wohnzone W2



Kernzone ländlich





Eingedoltes Fliessgewässer



Ortsbilschutzgebiet

Quellenvermerke:

- Vereinfachte Amtliche Vermessung des Kantons Bern, Stand 2023

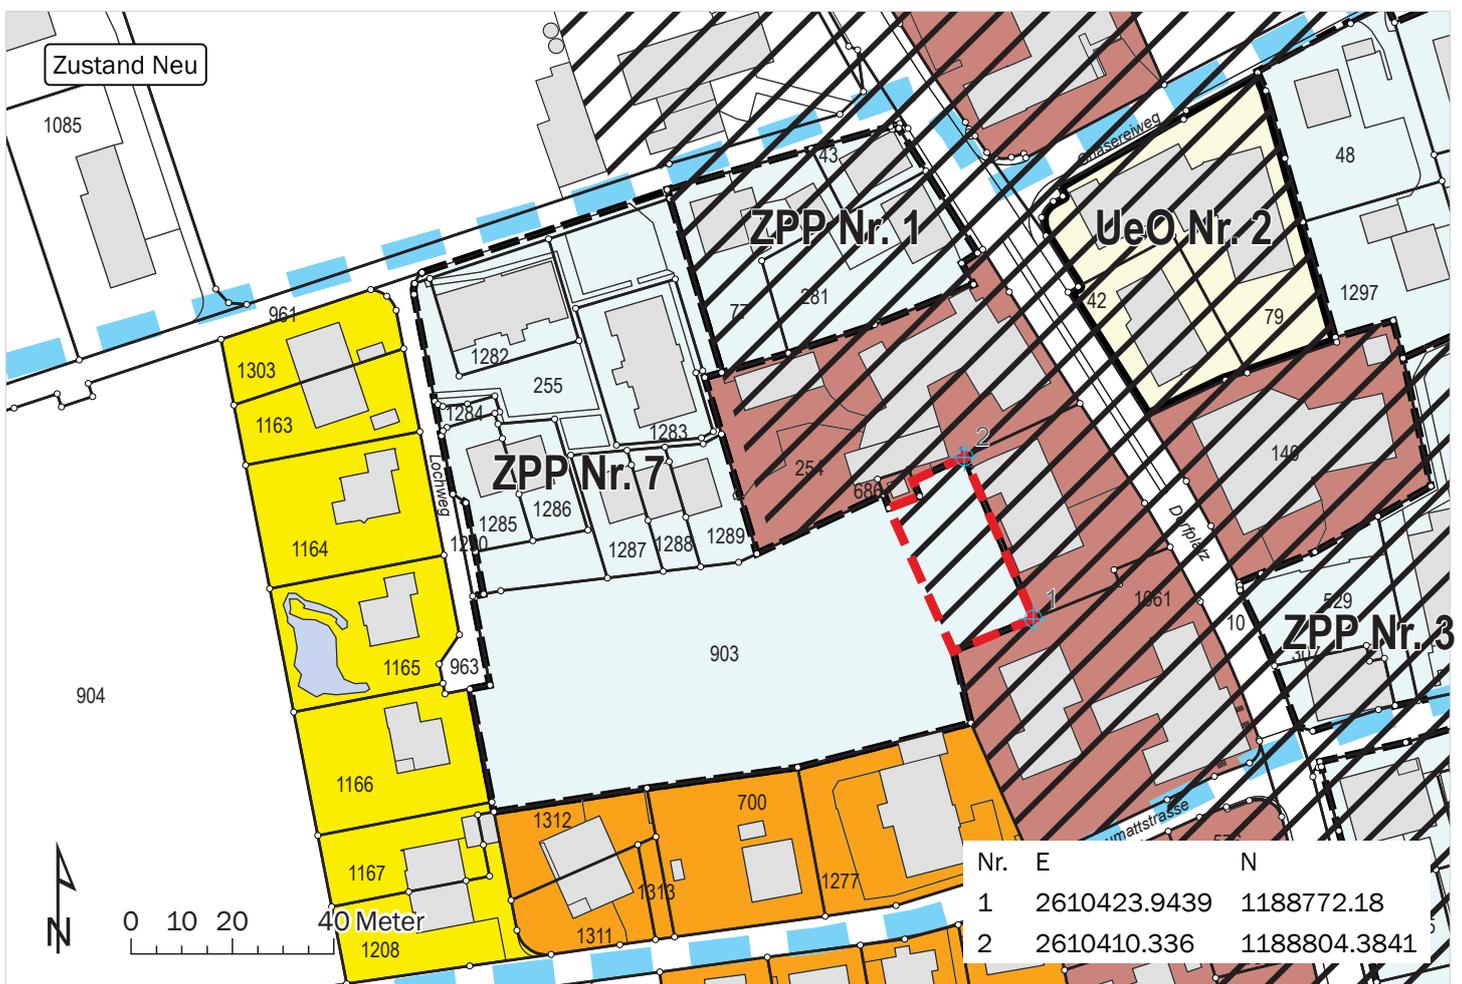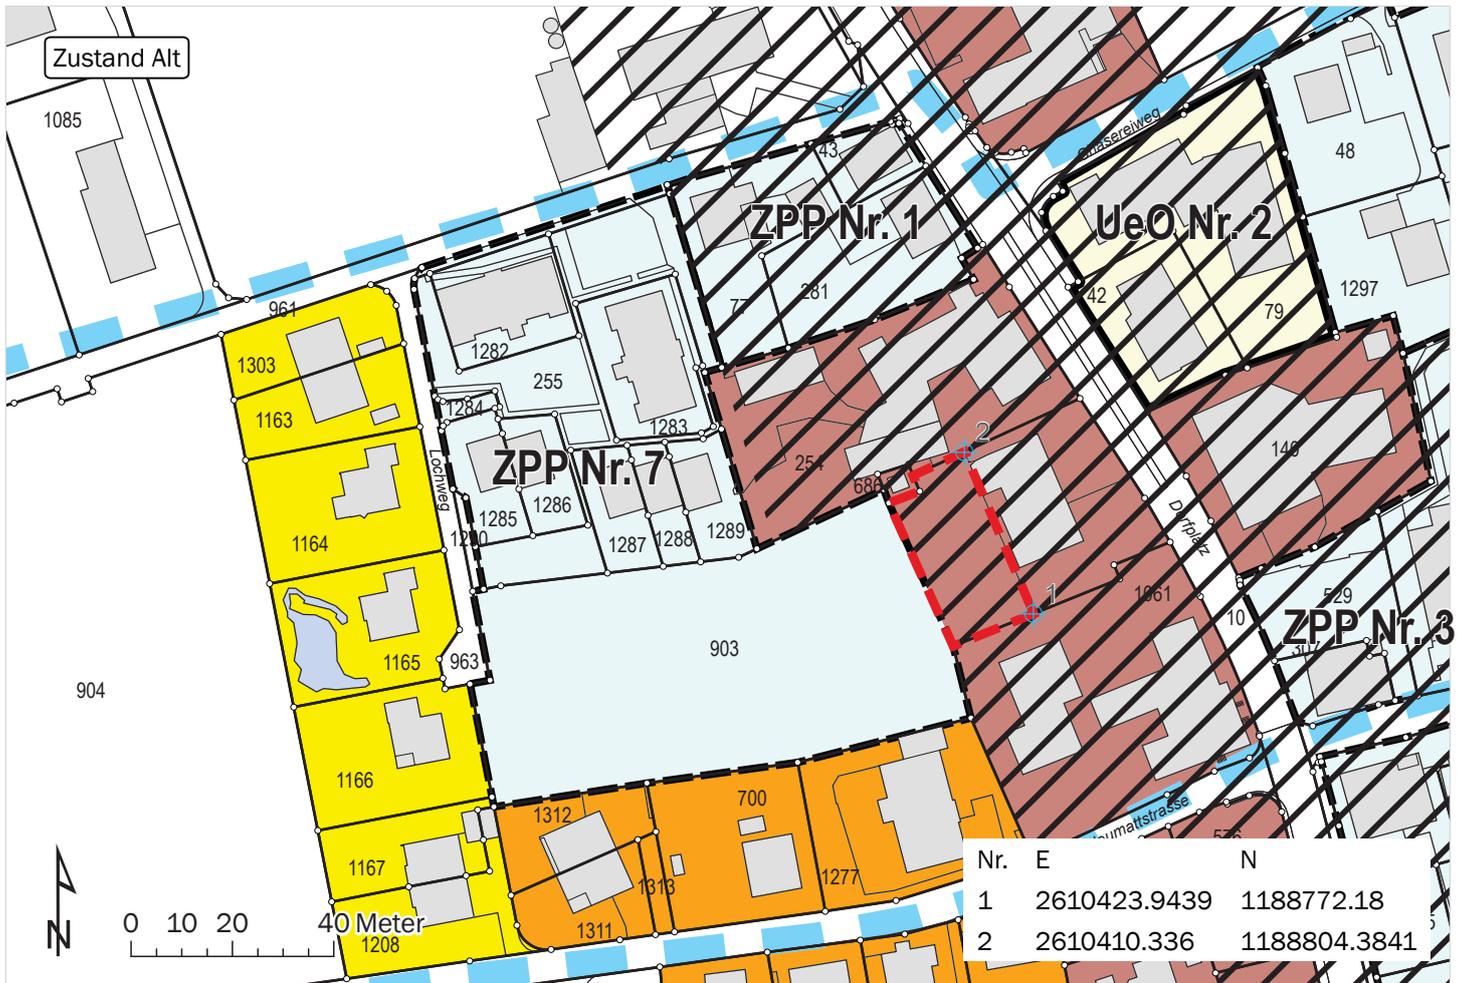

Genehmigungsvermerke

Öffentliche Mitwirkung vom 28. August 2023 bis 29. September 2023

Kantonale Vorprüfung vom 28. Oktober 2024

Publikation im Amtsblatt vom

Publikation im amtlichen Anzeiger vom

Öffentliche Auflage vom

Einspracheverhandlung am

Erledigte Einsprachen

Unerledigte Einsprachen

Rechtsverwahrungen

Beschlossen durch den Gemeinderat Wichtrach am

Beschlossen durch die Gemeindeversammlung am

Namens der Einwohnergemeinde Wichtrach:

Der Präsident

Der Gemeindeschreiber

Die Richtigkeit dieser Angaben bescheinigt:

Wichtrach, den

Der Gemeindeschreiber

Genehmigt durch das Amt für Gemeinden und Raumordnung am