

Einwohnergemeinde Wichtrach

Änderung der Grundordnung - ZPP Nr. 7 "Hagacher"

Änderung im ordentlichen Planerlassverfahren

Änderung Zonenplan 1 Siedlung Parzelle Nr. 903

Mitwirkung

Bern, 14. August 2023

1943_ZP_Änderung_ZPP_Hagacher – bb

Planformat: A4

Legende

 Aenderungsperimeter

Festlegungen ZPP Nr. 7 "Hagacher"

 Zone mit Planungspflicht

Hinweise

 rechtskräftige Überbauungsordnung

 Zone mit Planungspflicht

 Wohnzone W1

 Wohnzone W2



 Kernzone ländlich

 Eingedoltes Fliessgewässer

 Ortsbildschutzgebiet

Quellenvermerke:

- Vereinfachte Amtliche Vermessung des Kantons Bern, Stand 2023

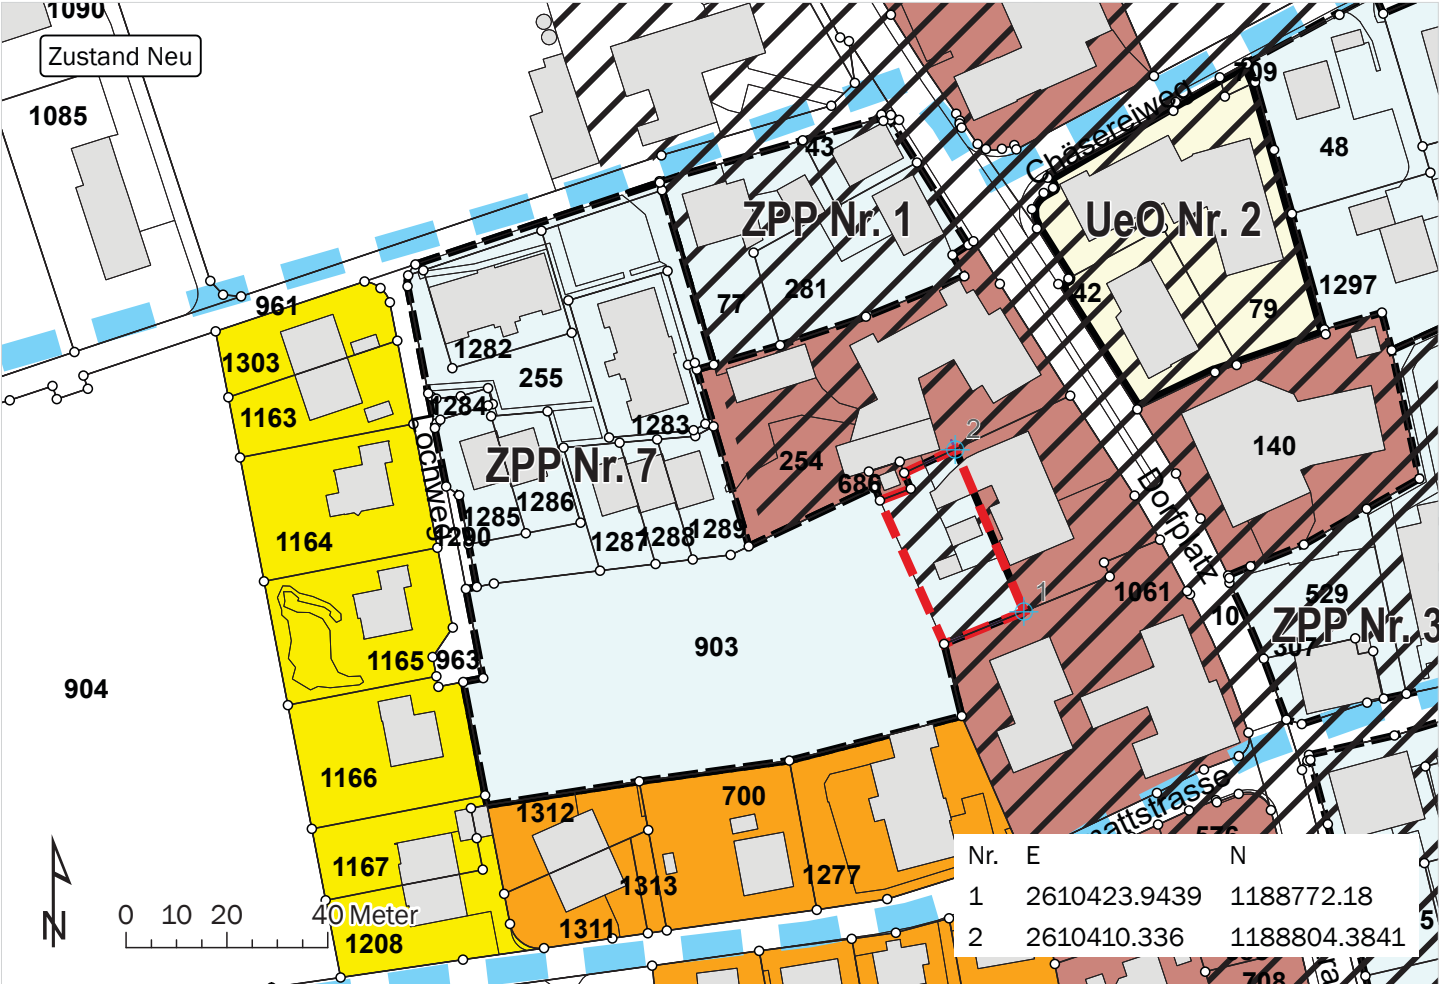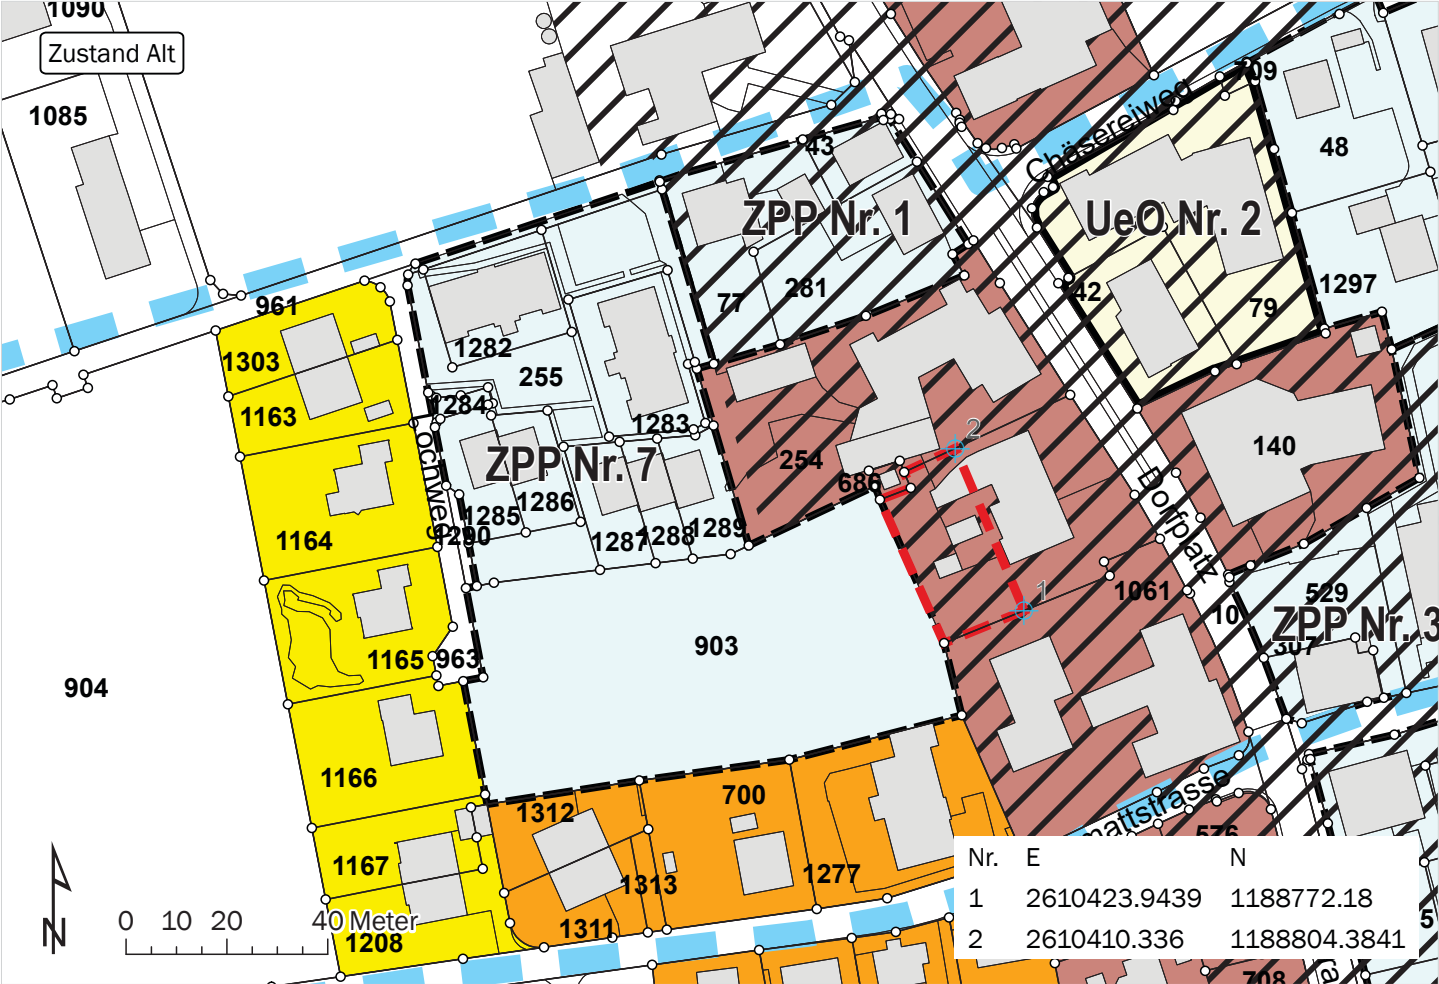

Genehmigungsvermerke

Öffentliche Mitwirkung vom

Kantonale Vorprüfung vom

Publikation im Amtsblatt vom

Publikation im amtlichen Anzeiger vom

Öffentliche Auflage vom

Einspracheverhandlung am

Erledigte Einsprachen

Unerledigte Einsprachen

Rechtsverwahrungen

Beschlossen durch den Gemeinderat Wichtrach am

Beschlossen durch die Gemeindeversammlung am

Namens der Einwohnergemeinde Wichtrach:

Der Präsident

Der Gemeindeschreiber

Die Richtigkeit dieser Angaben bescheinigt:

Wichtrach, den

Der Gemeindeschreiber

Genehmigt durch das Amt für Gemeinden und Raumordnung am