

Online via: anzeigerkonolfingen.ch

Per E-Mail an: Gemeindeschreiberei – Aufschaltung wichtrach.ch

Wichtrach, 13. Mai 2024

Publikation

Zur Publikation in amtlichen Teil der Ausgaben Nr. 20 vom 16. Mai 2024 und Nr. 21 vom 23. Mai 2024:

Wichtrach

Verkehrsmassnahme Lochweg

Der Gemeinderat von Wichtrach verfügt gestützt auf Art. 3 Abs. 2 des Bundesgesetzes vom 19. Dezember 1958 über den Strassenverkehr (SVG) sowie Art. 44 Abs. 1 – 2 der Strassenverordnung des Kantons Bern vom 29. Oktober 2008 (SV), mit Zustimmung des Tiefbauamts des Kantons Bern, die folgende Verkehrsmassnahme:

Begegnungszone Lochweg

Zonensignalisation 20 km/h

Abgrenzung

Lochweg, Parzelle Nr. 963


Aufhebung

Die mit Zustimmungsverfügung Nr. 2084.1-17 vom 18. Januar 2018 des Kantons Bern erlassene Verkehrsmassnahme, Höchstgeschwindigkeit 30 km/h, Zonensignalisation Zone Lochweg / Neumattstrasse / Chrämerweg, wird auf dem entsprechenden Abschnitt des Lochwegs, Parzelle Nr. 963, aufgehoben.

Gegen diese Verfügung kann gemäss Art. 63 Abs. 1 lit. a und Art. 67 des Gesetzes über die Verwaltungsrechtspflege vom 23. Mai 1989 (VRPG) innert 30 Tagen seit der Veröffentlichung schriftlich Verwaltungsbeschwerde beim Regierungsstatthalteramt Bern-Mittelland erhoben werden. Die Verwaltungsbeschwerde ist in deutscher Sprache abzufassen und muss einen Antrag, eine Begründung, die Angabe von Tatsachen und Beweismitteln sowie die Unterschrift des Betroffenen enthalten.

Diese Verfügung tritt nach dem Aufstellen der Signale in Kraft.

Der Gemeinderat

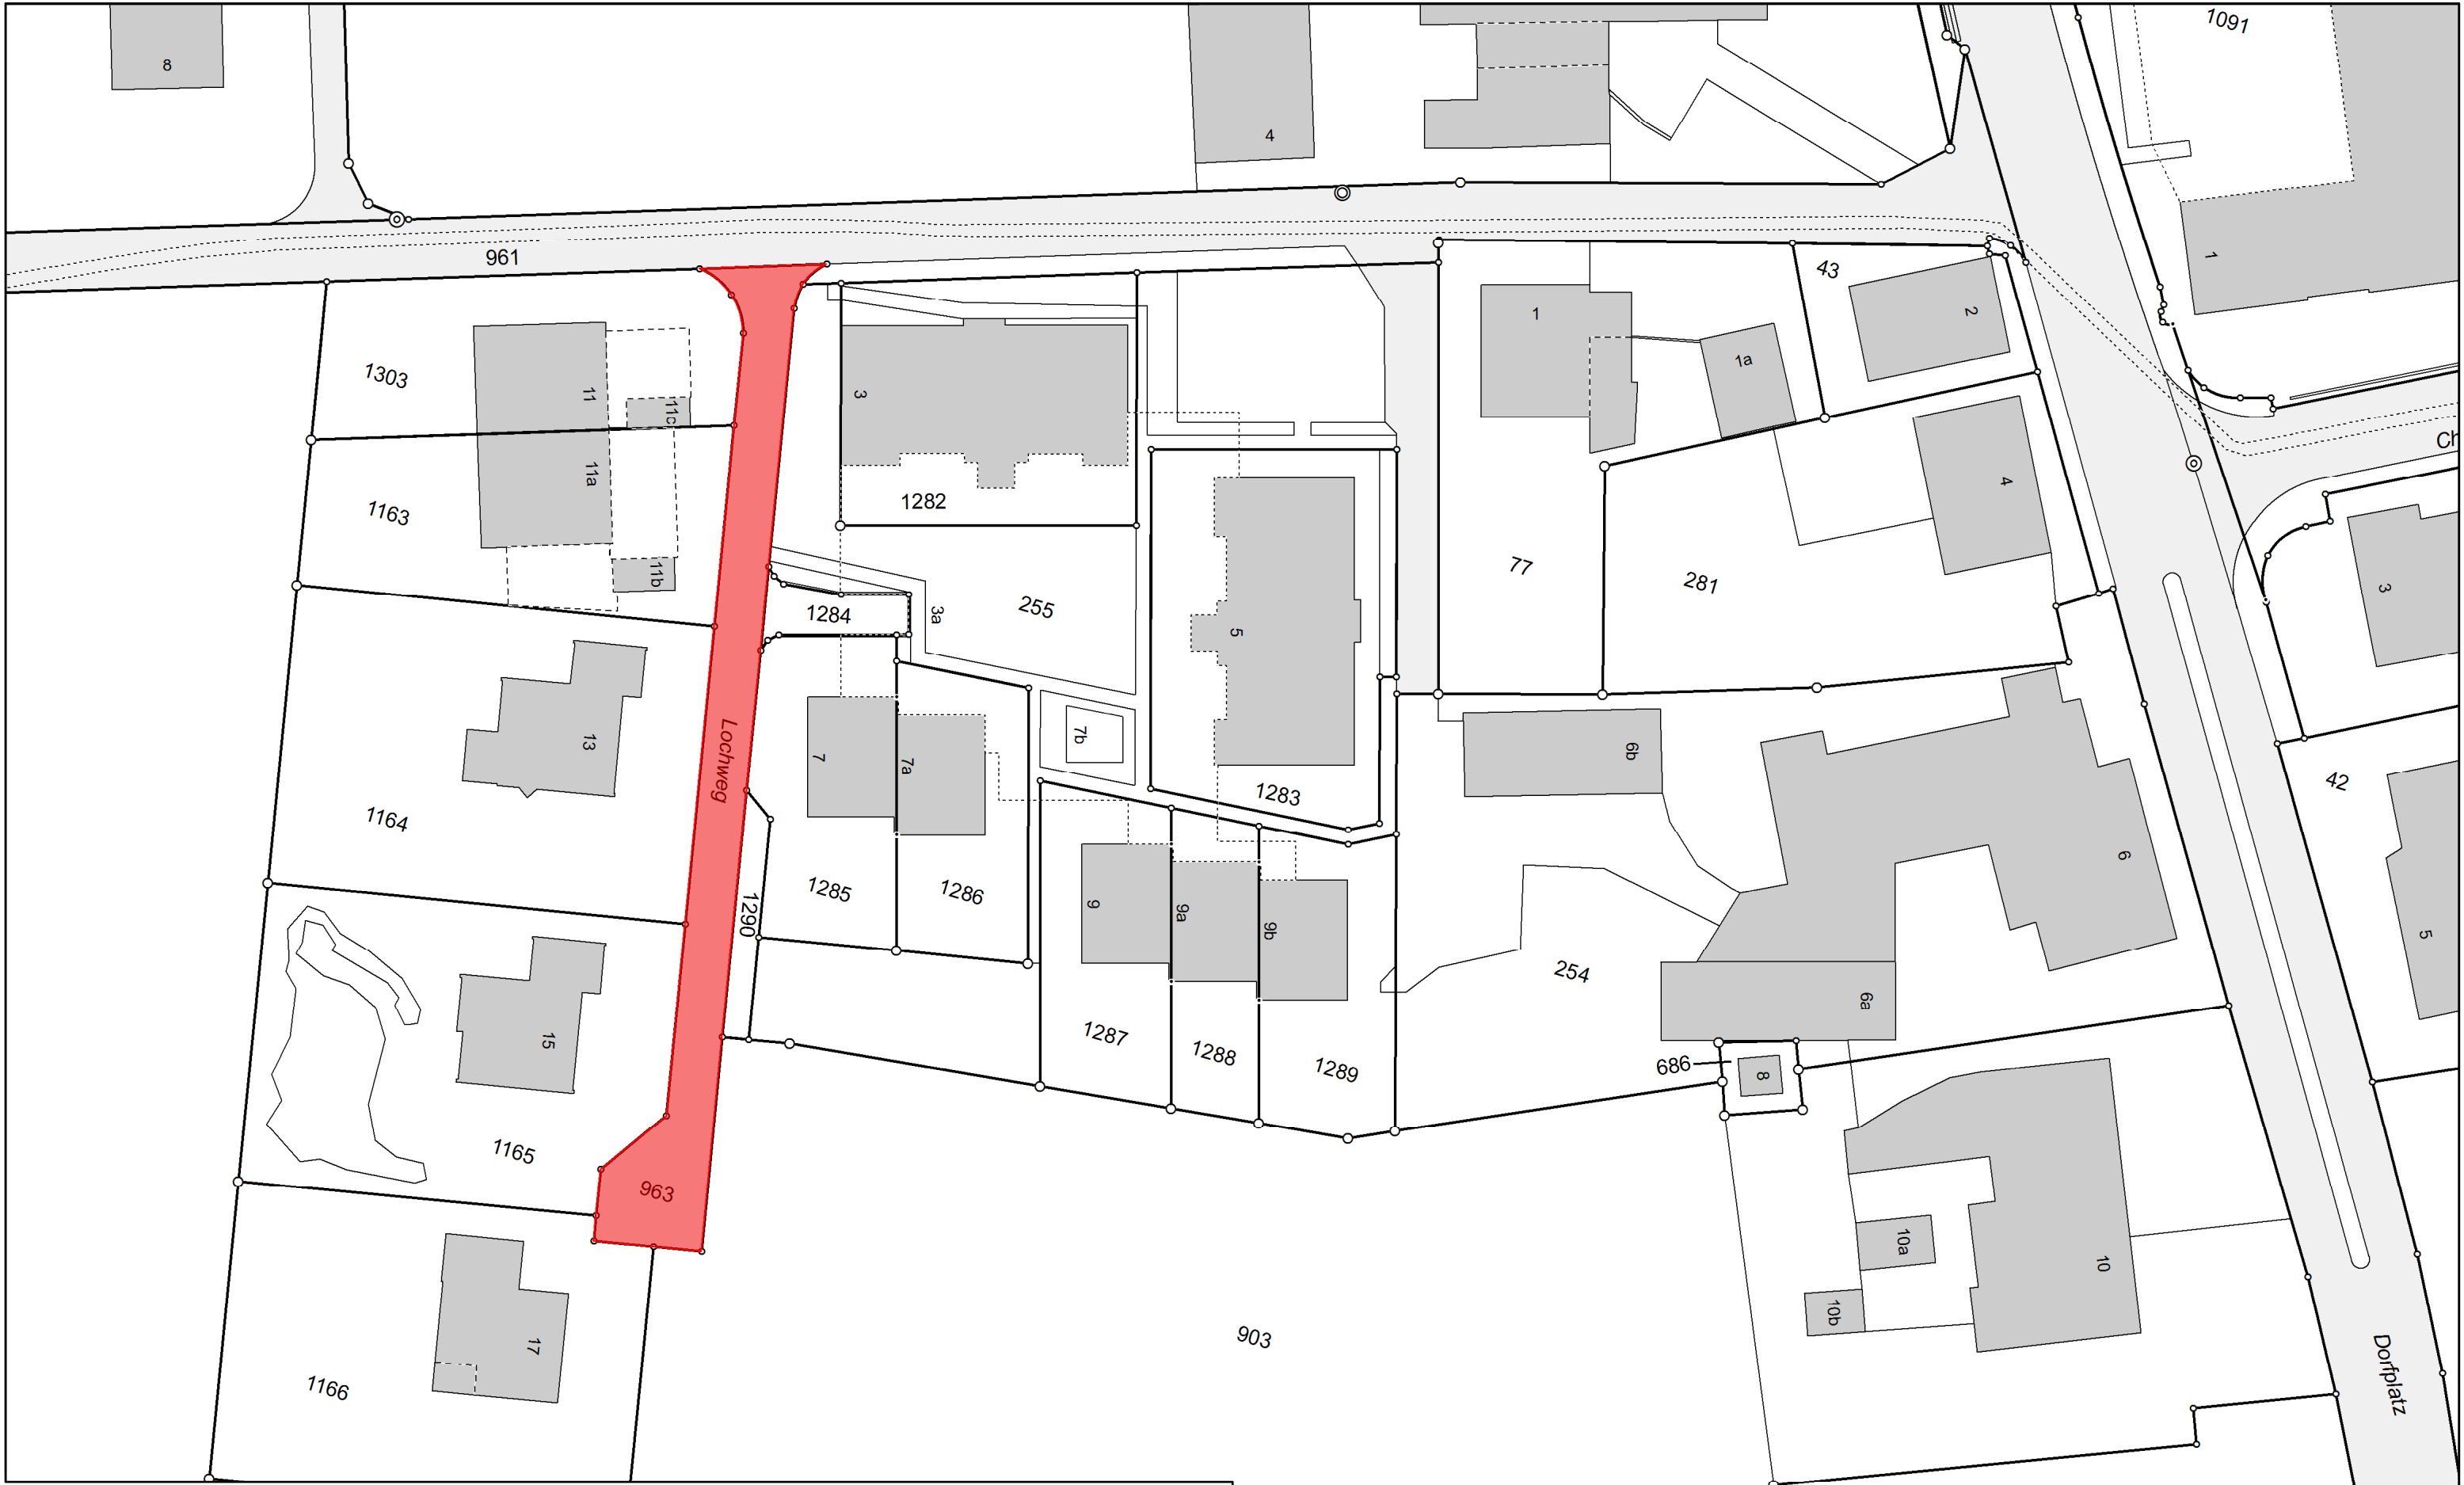

Netzauskunft Gemeinde Wichtrach

Sämtliche Planangaben sind unverbindlich. Die genaue Lage der unterirdischen Leitungen ist zu sondieren. Verbindliche Angaben erteilt nur das zuständige Werk.



Massstab
1:500

Perimeter Begegnungszone
Parzelle Nr. 963
Lochweg, 3114 Wichtrach

Erstellt durch: Martin Schmocker
Druckdatum : 24.04.2024
Planformat : A3

**gemeinde
wichtrach**

Gemeinde Wichtrach, Stadelfeldstrasse 20, 3114 Wichtrach
Telefon: 031 780 19 29 / e-Mail: bau.infra@wichtrach.ch