

**Zustandsaufnahme
 privater Abwasseranlagen**


Übersichtsplan Gebiete

Situation 1:5'000


Plan erstellt: Alfonso Massaro Nachgeführt: 17.02.2025 Format: 60 x 168 cm

**Legende
 ZPA Gebiete**

- Nummer 6
- Nummer 8
- Nummer 9
- Nummer 11
- Nummer 3
- Nummer 1
- Nummer 2
- Nummer 7
- Nummer 12
- Nummer 14
- Nummer 4
- Nummer 15
- Nummer 16
- Nummer 14
- Nummer 5
- Nummer 10

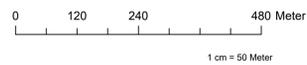

Sämtliche Planangaben sind unveränderlich.
 Dieser Plan erhebt keinen Anspruch auf Vollständigkeit. Seit der Erstellung dieses Werkplanes können sich die lokalen Gegebenheiten verändert haben.
 Grabarbeiten sind sorgfältig auszuwachen und der InfraVerkehrsmässigen zu melden.
 Für Beschädigungen und Folgeschäden wird der Verursacher haftbar gemacht.
 Für fehlerhafte Planentwürfe wird jede Haftung abgelehnt.

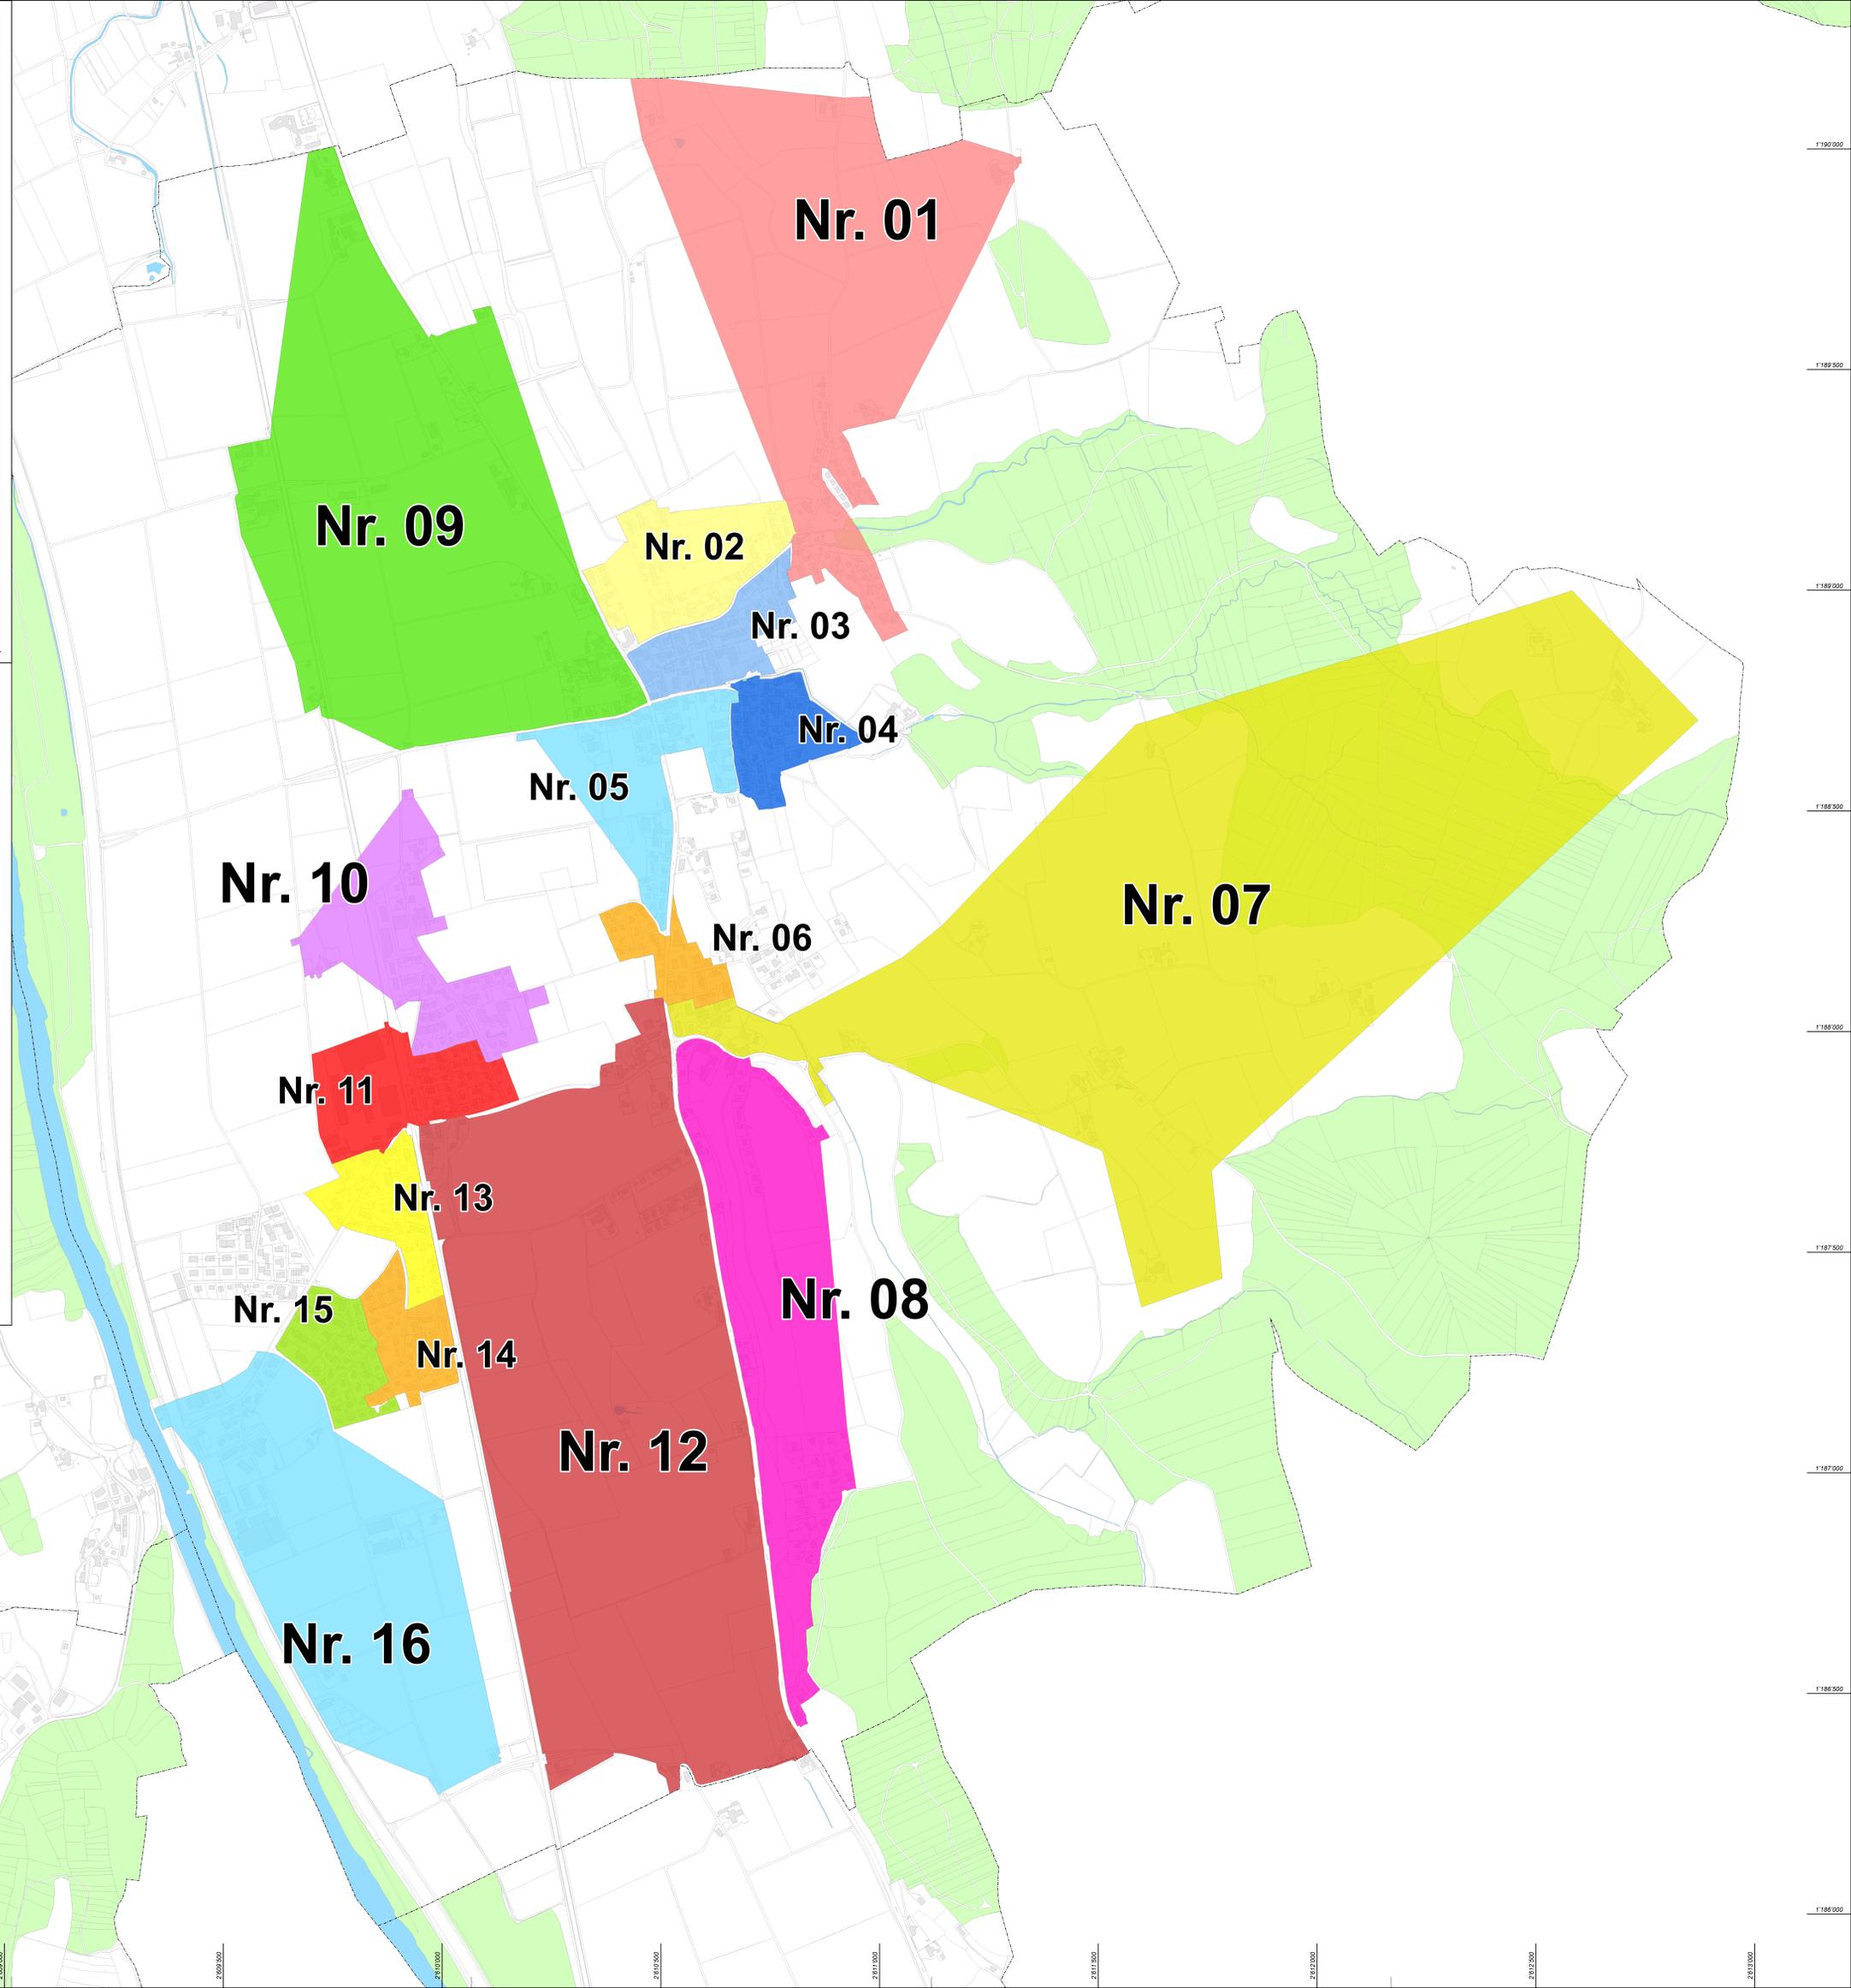

1790000
1789500
1789000
1788500
1788000
1787500
1787000
1786500
1786000
2709000
2708500
2708000
2707500
2707000
2706500
2706000
2705500
2705000