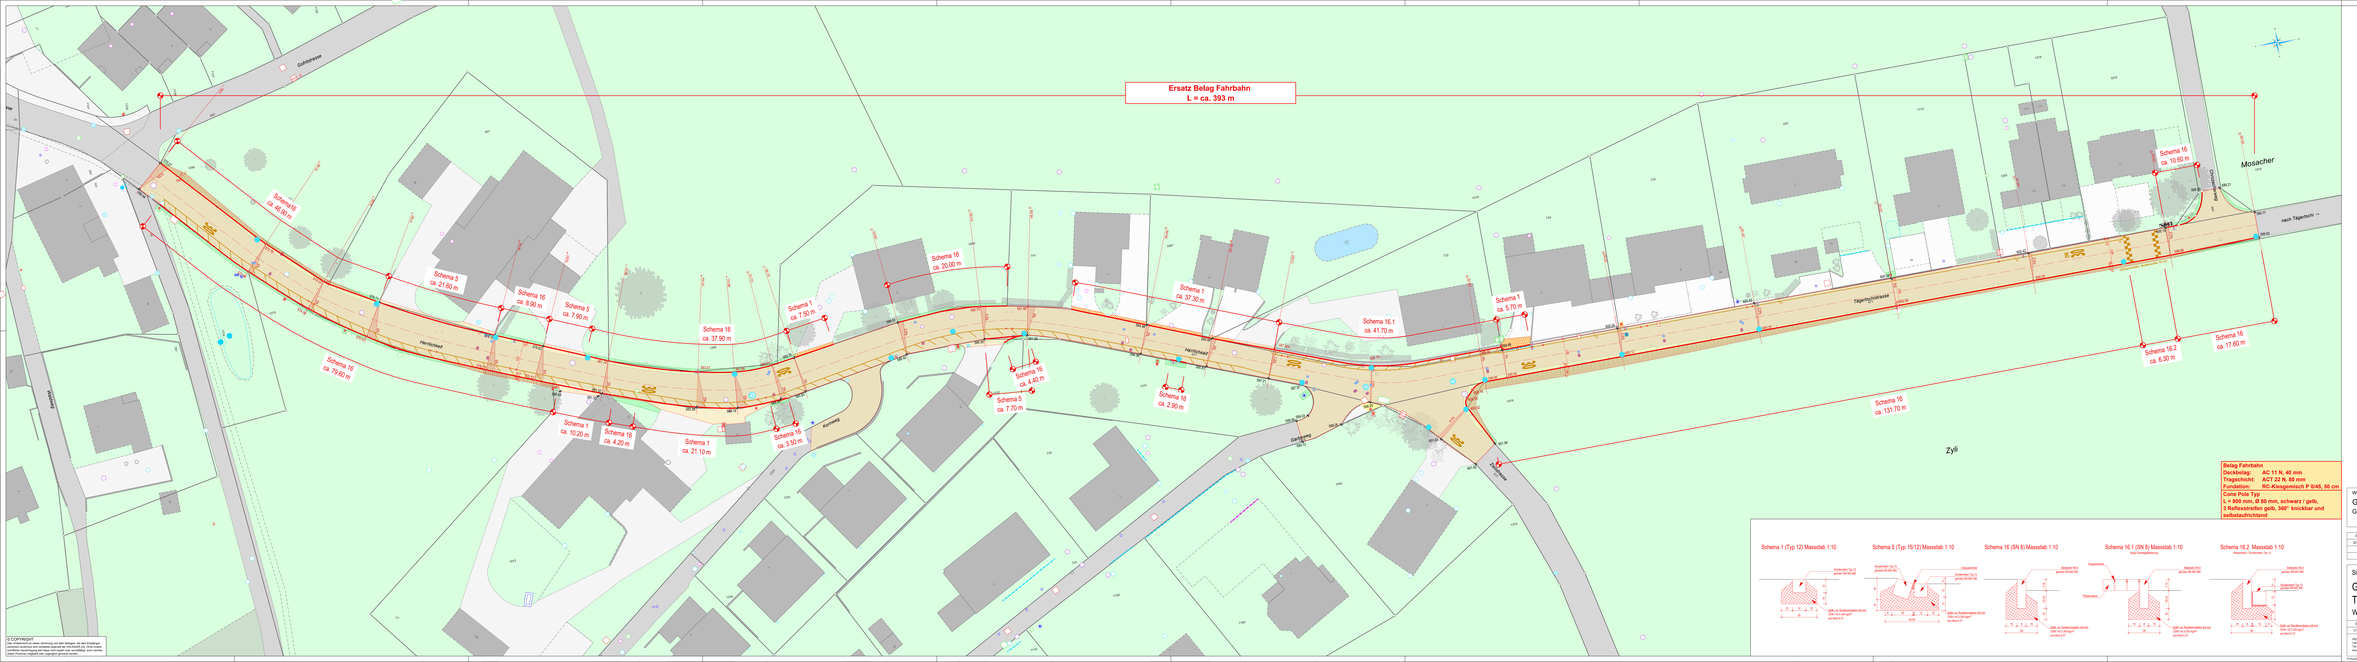

LEGENDE

bestehend	projektiert
	Einlaufrinne
	Kontrollschacht
	Schlammsammler
	Einlaufschacht
	Einlaufschacht mit Schlammsack
	Sickerschacht
	Hydrant
	Wasserschieber
	Elektroschacht
	VK
	Kandelaber
	Elektrofreileitung/-Masten
	Telefonschacht
	Telefonfreileitung
	Kabelfernsehschacht
	Abbruch Schacht
	Aufhebung Schacht
	Randstein
	Belagsfläche
	Böschung
	Strassenmarkierung Gelb
	Cone Pole
	Anpassung befestete Flächen
	Anpassung Grünfläche

Schema 1 (Typ 12) Massstab 1:10

Schema 5 (Typ 15/12) Massstab 1:10

Schema 16 (SN 8) Massstab 1:10

Schema 16.1 (SN 8) Massstab 1:10

Schema 16.2 Massstab 1:10

Pflästerung, Randsteine Typ 5

© COPYRIGHT
Die Urheberrechte an dieser Zeichnung und allen Rechtsgut, die dem Empfänger persönlich anvertraut sind verbleiben stehend der HOLINGER AG. Diese sogen dürfen ohne unsere Zustimmung weder vervielfältigt noch Dritten, auch nicht in Form Personen zugänglich sind, zugänglich gemacht werden.

Wichtrach

Gesamtsanierung Herrlichkeit
Gemeinde Wichtrach

DATUM	GEZ	KONTR	VIS	ÄNDERUNGEN	INDEX
22.10.2020	GEBL	MYDA		Cone Pole's setzen / Randsteichnen Schnitte / Visualisierung	

Situation

Gesamtsanierung Herrlichkeit - Tägertschistrasse
Werkleitungen

BAUPROJEKT

DATUM	GEZ	KONTR	VIS	Format	MASSSTAB	PROJEKT-NR. / DOKUM.	INDEX
17.09.2020	HBA	MYDA		231 x 59	1:200	CHO10052.44 / 02	01

HOLINGER AG
Ingenieure und Planer Bau Total
Tel.: +41 (0)31 335 55 66
thun@holinger.com, www.holinger.com

HOLINGER
Ingenieure und Planer Bau Total