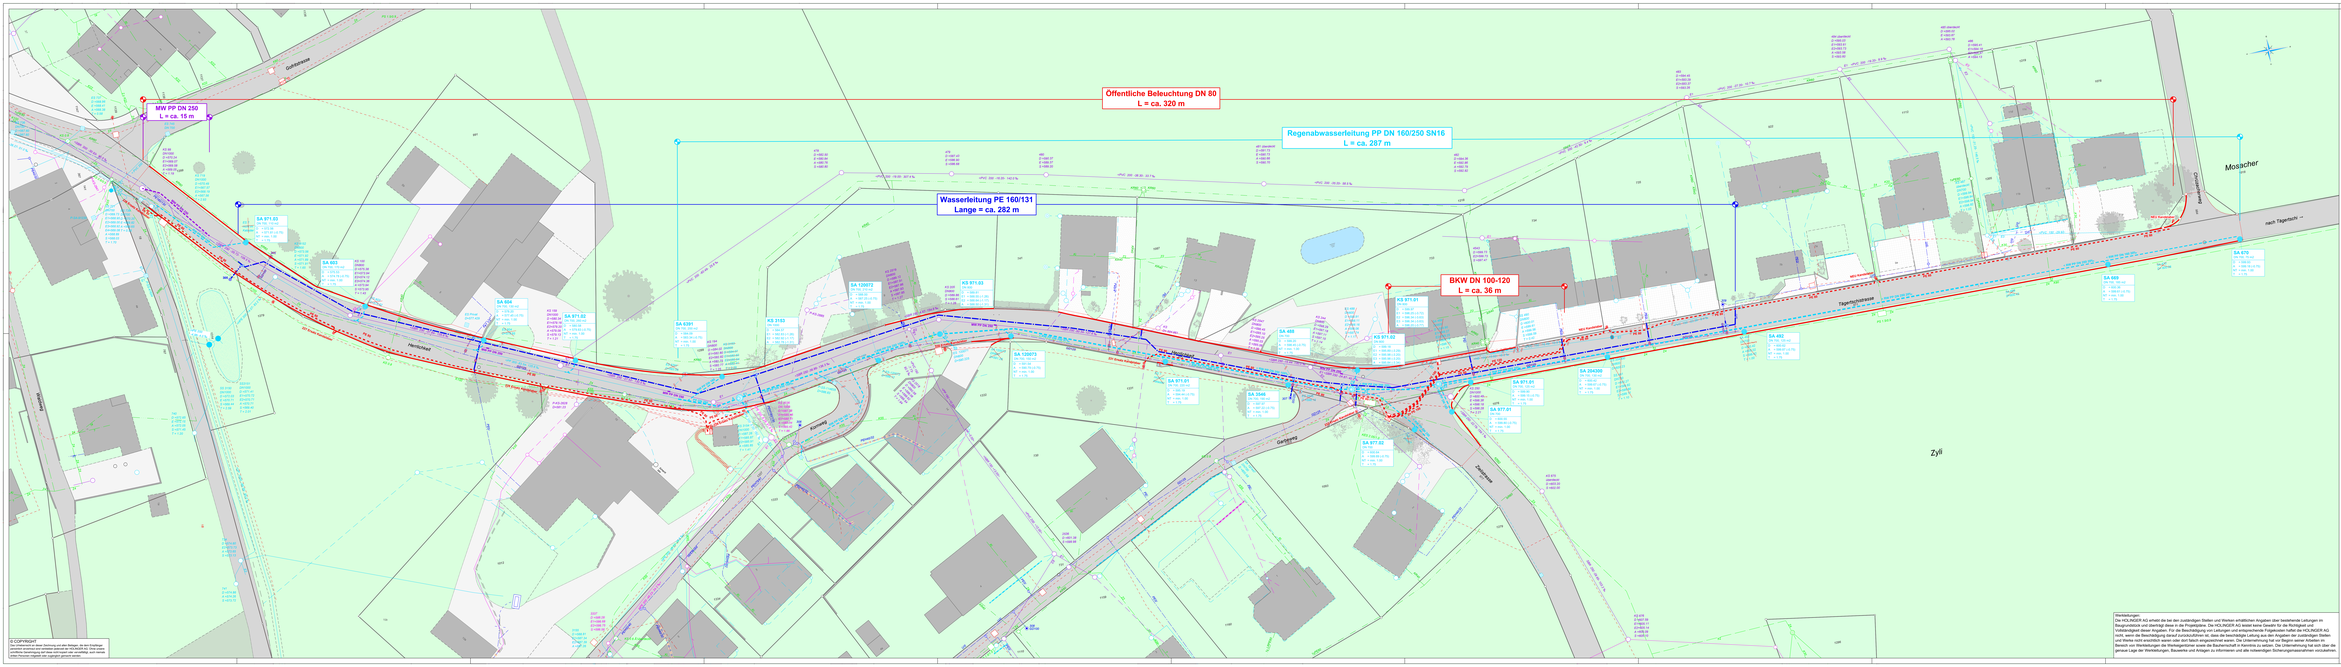

© COPYRIGHT
Der Urheberschutz an dieser Zeichnung und allen Beilagen, bis dem Grundlage Ausführungsplanung, Werkleitungsplan, Detailplan, Übersichtsplan, Schemaplan, Schnittplan, Kopien, Verwendung und Weitergabe sind unter Ausschluss jeder Haftung nur mit unserer schriftlichen Genehmigung gestattet.

LEGENDE

bestehend

projektiert

- Mischabwasserleitung
- Mischabwasserleitung ungenau
- Schmutzabwasserleitung
- Schmutzabwasserleitung ungenau
- Regenabwasserleitung
- Regenabwasserleitung ungenau
- Abwasserleitung unbekannt
- Einlaufrinne
- Kontrollschacht
- Schlammsammler
- Einlaufschacht
- Einlaufschacht mit Schlammsack (SA)
- Sickerschacht
- Hydrant
- Wasserschieber
- Elektroschacht
- VA
- Kandelaber
- Elektroleitung/-Masten
- Telefonschacht
- Telefonleitung
- Kabelfernmeldeschacht
- Abkrum Schacht
- Aufteilung Schacht
- Strassenrand / Belagsrand
- Cone Pins

Werkleitungen

Die HOLINGER AG erhebt die bei den zuständigen Stellen und Werken erhältlichen Angaben über bestehende Leitungen im Baugrundstücke und übernimmt diese in die Projektpläne. Die HOLINGER AG lassen keine Gewähr für die Richtigkeit und Vollständigkeit dieser Angaben. Für die Beschädigung von Leitungen und entsprechende Folgeschäden haftet die HOLINGER AG nicht. Es ist Sache des Bauherrn, dafür zu sorgen, dass alle Leitungen, die durch die Bauarbeiten betroffen sein können, bekannt sind und Werke nicht ersichtlich waren oder dort falsch eingezeichnet waren. Die Unternehmung hat vor Beginn seiner Arbeiten im Bereich von Werkleitungen der Werkeigentümer sowie die Bauherrschaft in Kenntnis zu setzen. Der Unternehmung hat sich über die genaue Lage der Werkleitungen, Bauweise und Anlagen zu informieren und alle notwendigen Sicherungsmassnahmen vorzukehren.

Wichtrach

Gesamtsanierung Herrlichkeit - Tägertschistrasse
Gemeinde Wichtrach

DATUM	VEZ	KONTR	VIS	ÄNDERUNGEN	INDEX
22.10.2020	VEZ	SYGA		Abstimm Projekt Elektro / Telux RW Kontrollschächte	01

Situation

Gesamtsanierung Herrlichkeit - Tägertschistrasse

Werkleitungen

BAUPROJEKT

DATUM	VEZ	KONTR	VIS	Format	MASSSTAB	PROJEKT NR. / PLAN NR.	INDEX
01.10.2020	MBA	SYGA	-	231 x 91	1:200	CHO10052.44 / 01	01

HOLINGER AG
Jurastrasse 58, 4900 Langenthal
Tel. +41 (0)62 209 34 44
info@holinger.com, www.holinger.com

HOLINGER
INGENIEURE

P:\ Projektordner\Gde Wichtrach\CHO10052 Wichtrach Gesamtsanierung Herrlichk - Tägertschistrasse\5 Bauprojekt\01 Werkleitungen.dwg