



ZPP Nr. 11 'Sunrain West' Konzeptstudie - Schnitt

Massstab 1:600

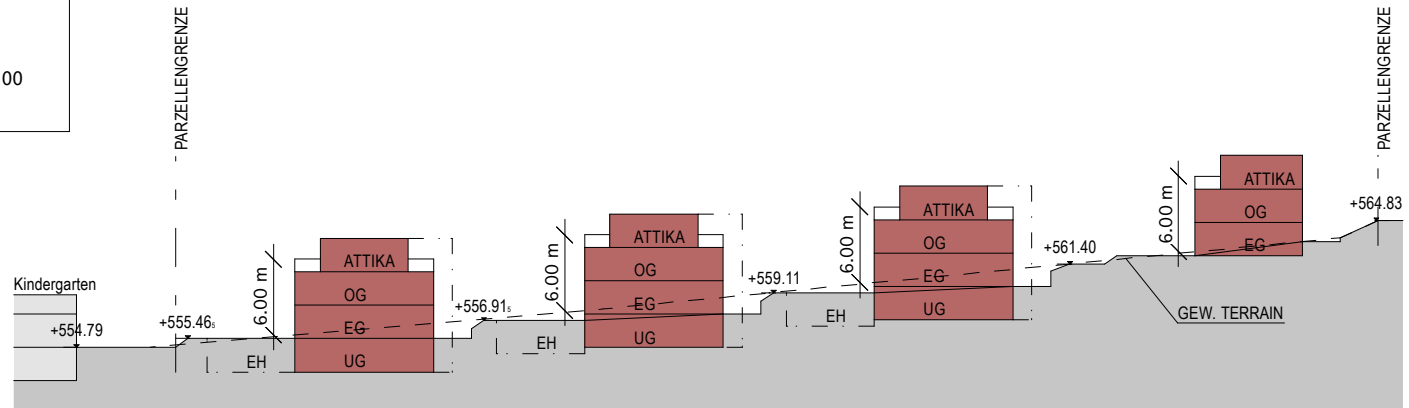

SCHNITT WEST - OST (A - A)

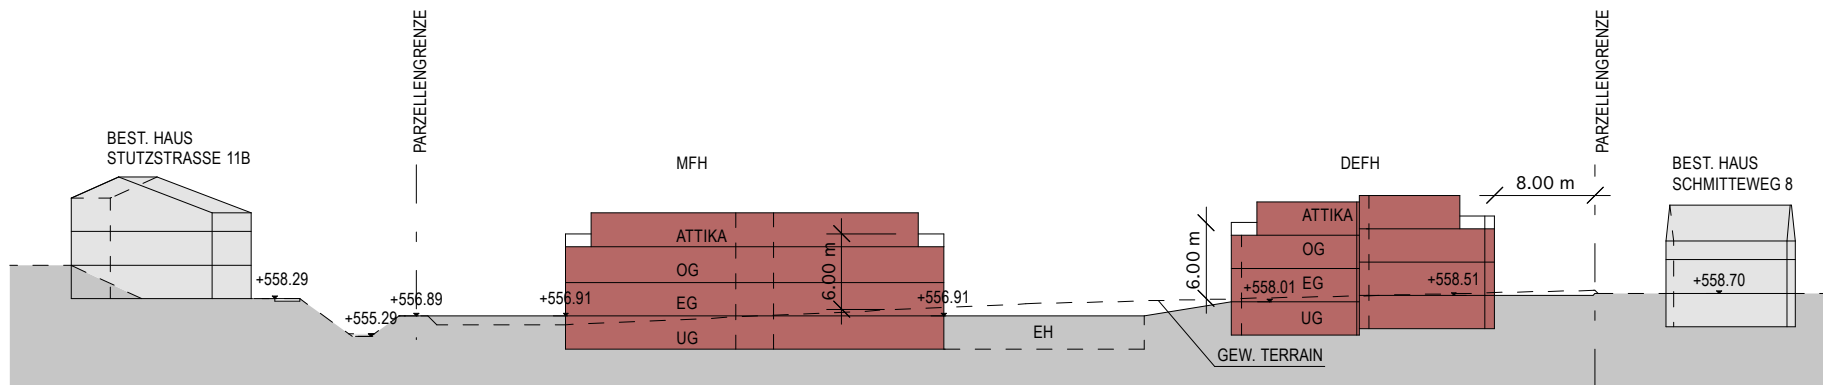

SCHNITT SÜD - NORD (B - B)